


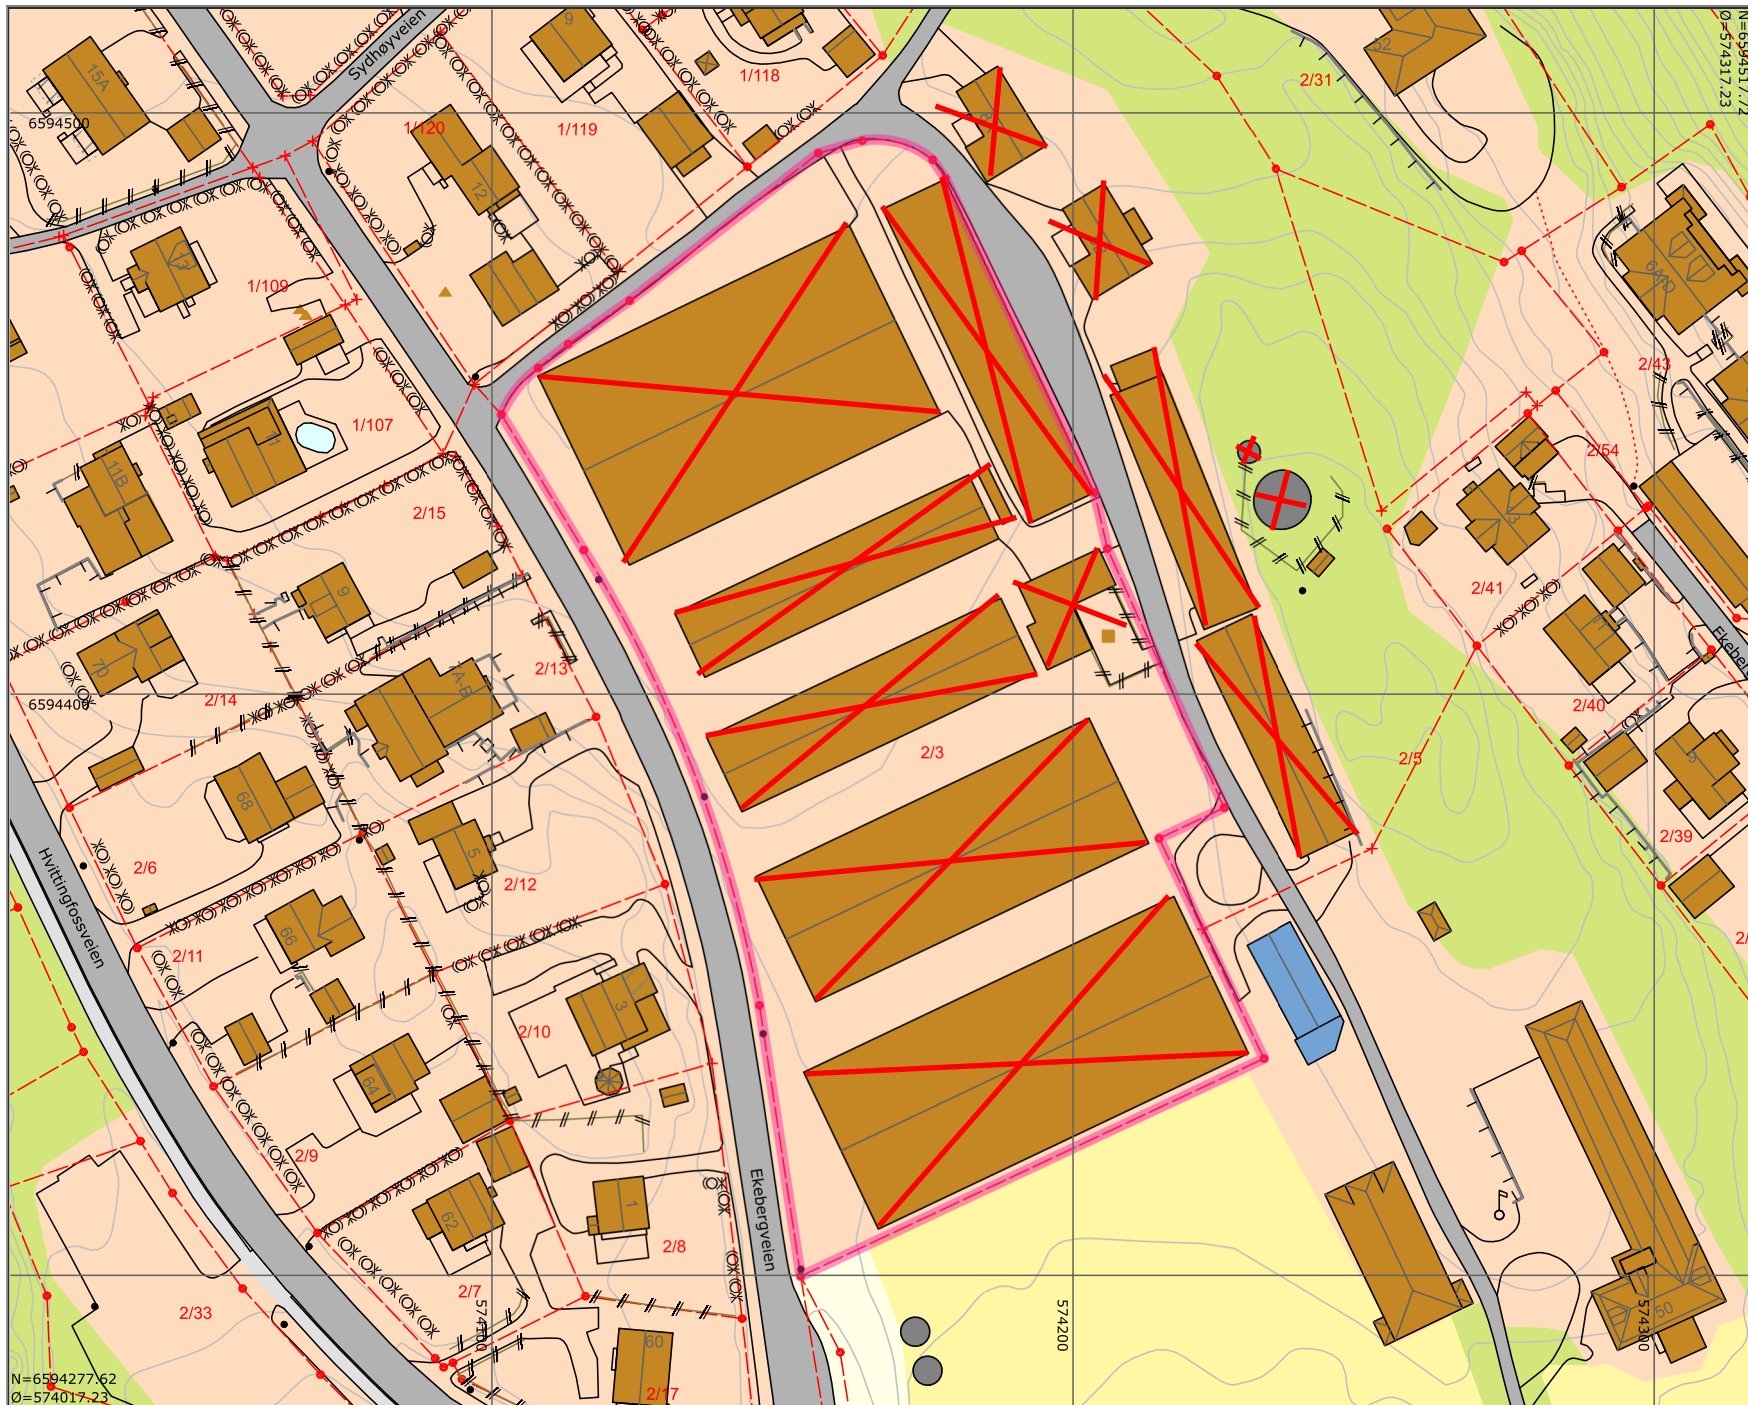

HOLMESTRAND KOMMUNE

All bygningsmasse  
markert med rødt kryss  
er planlagt revet.



Målestokk  
1:1000

Det tas forbehold om at det kan forekomme feil på kartet, bla. gjelder dette eiendomsgrenser, ledninger/kabler, kummer m.m. som i forbindelse med prosjektering/anleggsarbeid må undersøkes nærmere.