



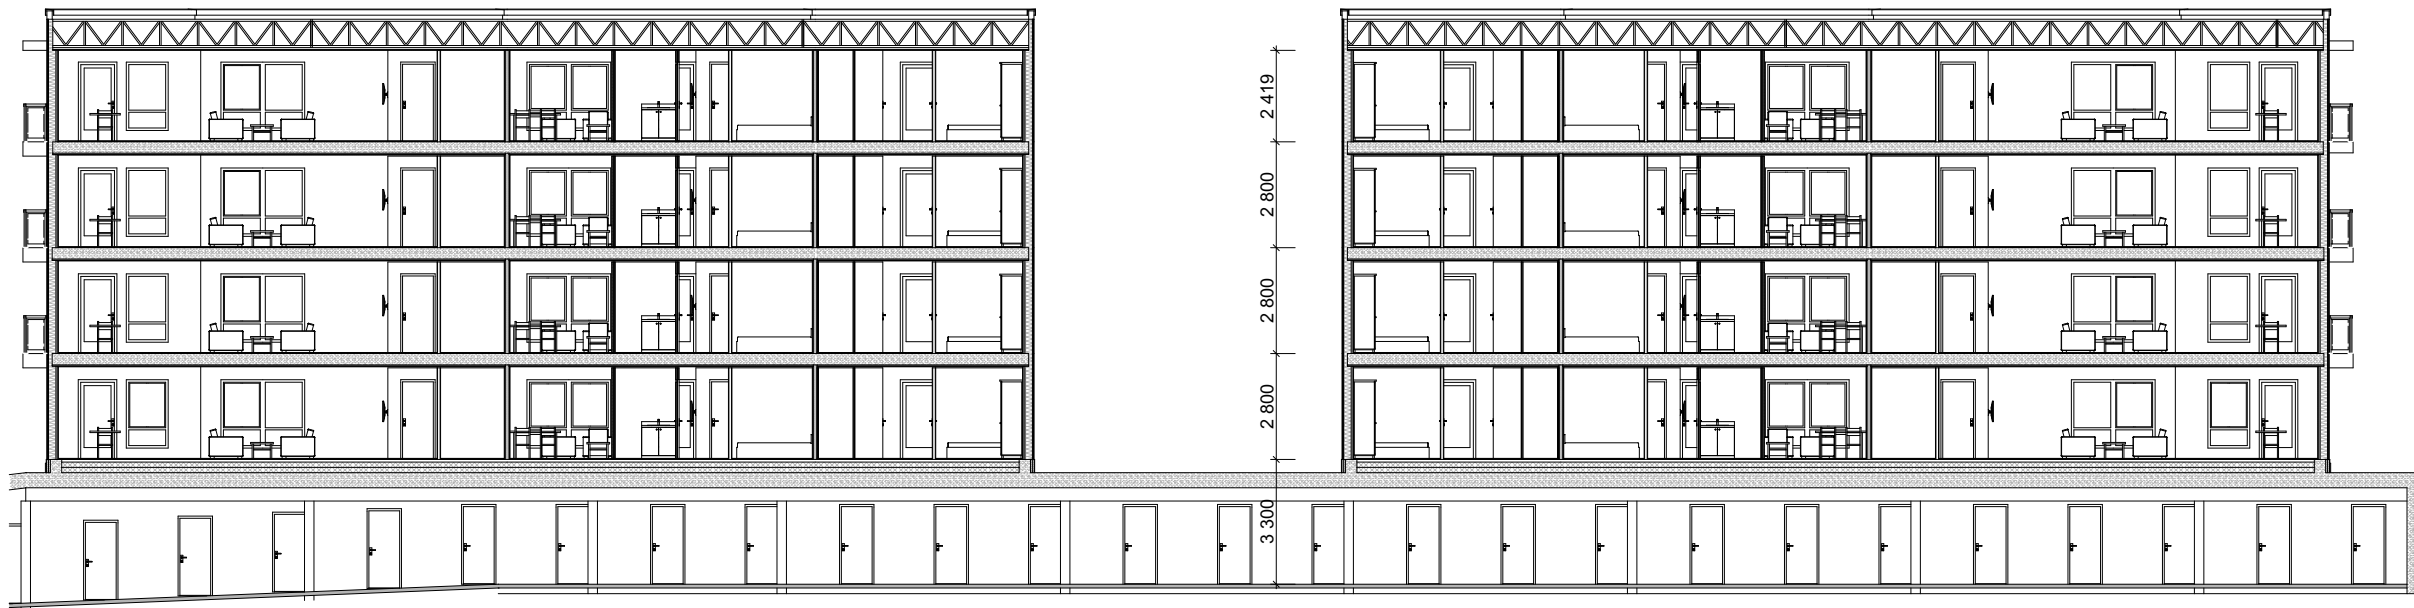

Ekeberg Park

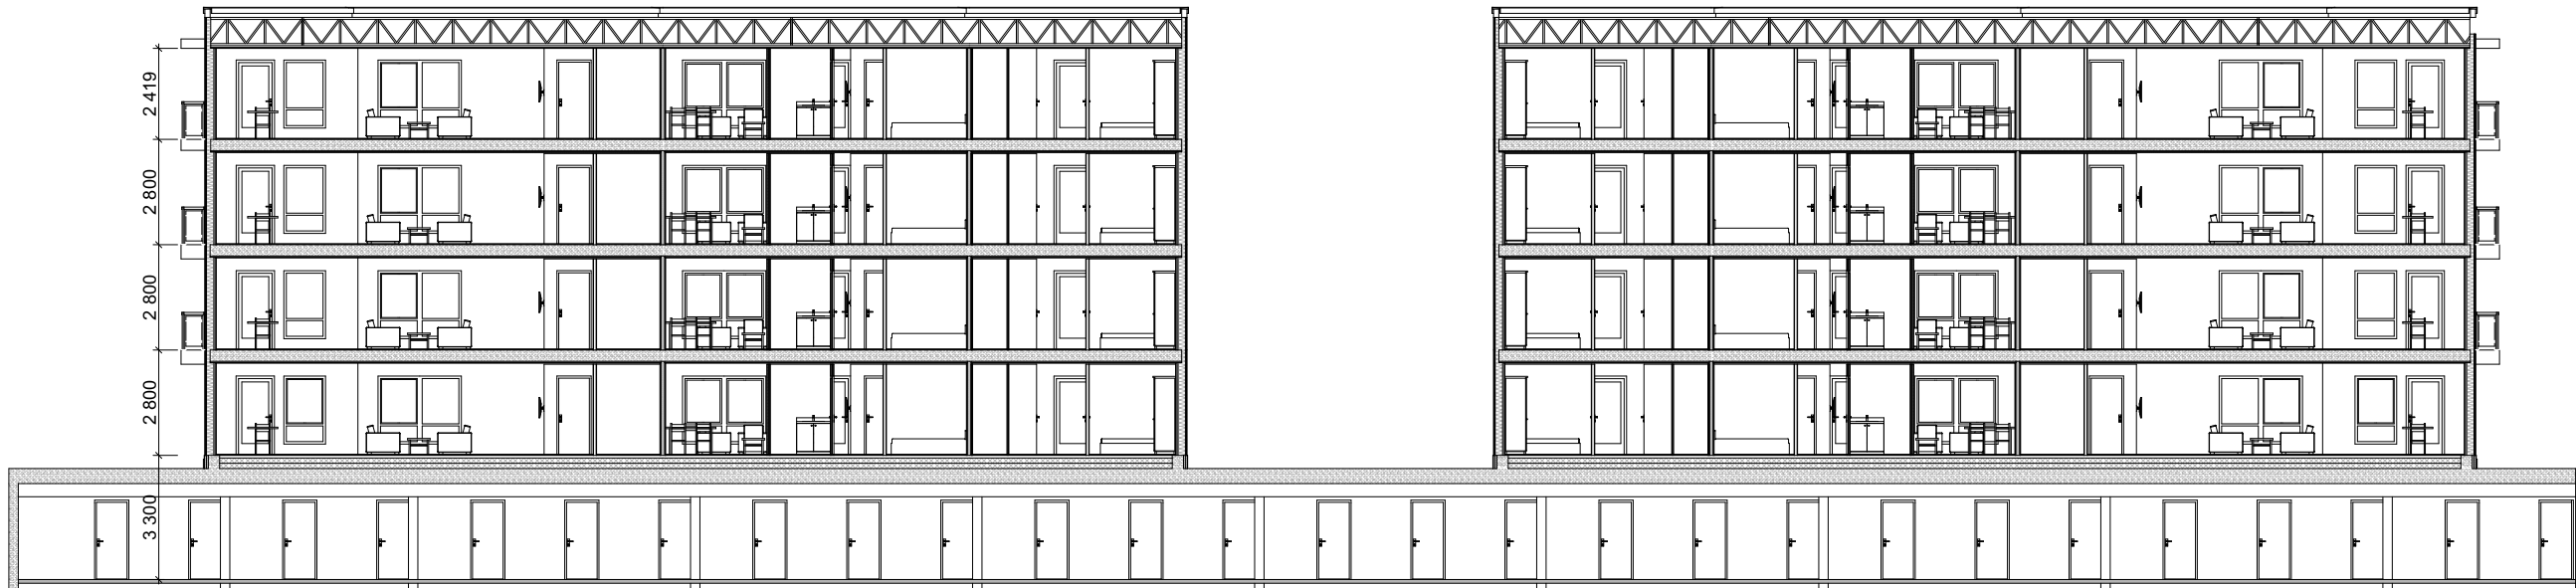

Tiltakshaver:
Omnibo AS
Grønland 67
3045 Drammen

Rev. Sign kontr
HFB

GNR/BNR
2/3 m.fl

Prosjekterende:
Omnibbygg AS
Grønland 67
3001 Drammen

Revisjon Dato
24.01.2019
Opprettet Dato
24.01.2019
Målestokk
1:200

Tegningsnr: A30-01

Tegninger: Snitt A+B

A3

Fase: Byggesak

Tegnet av: Jesper
Tobiassen