


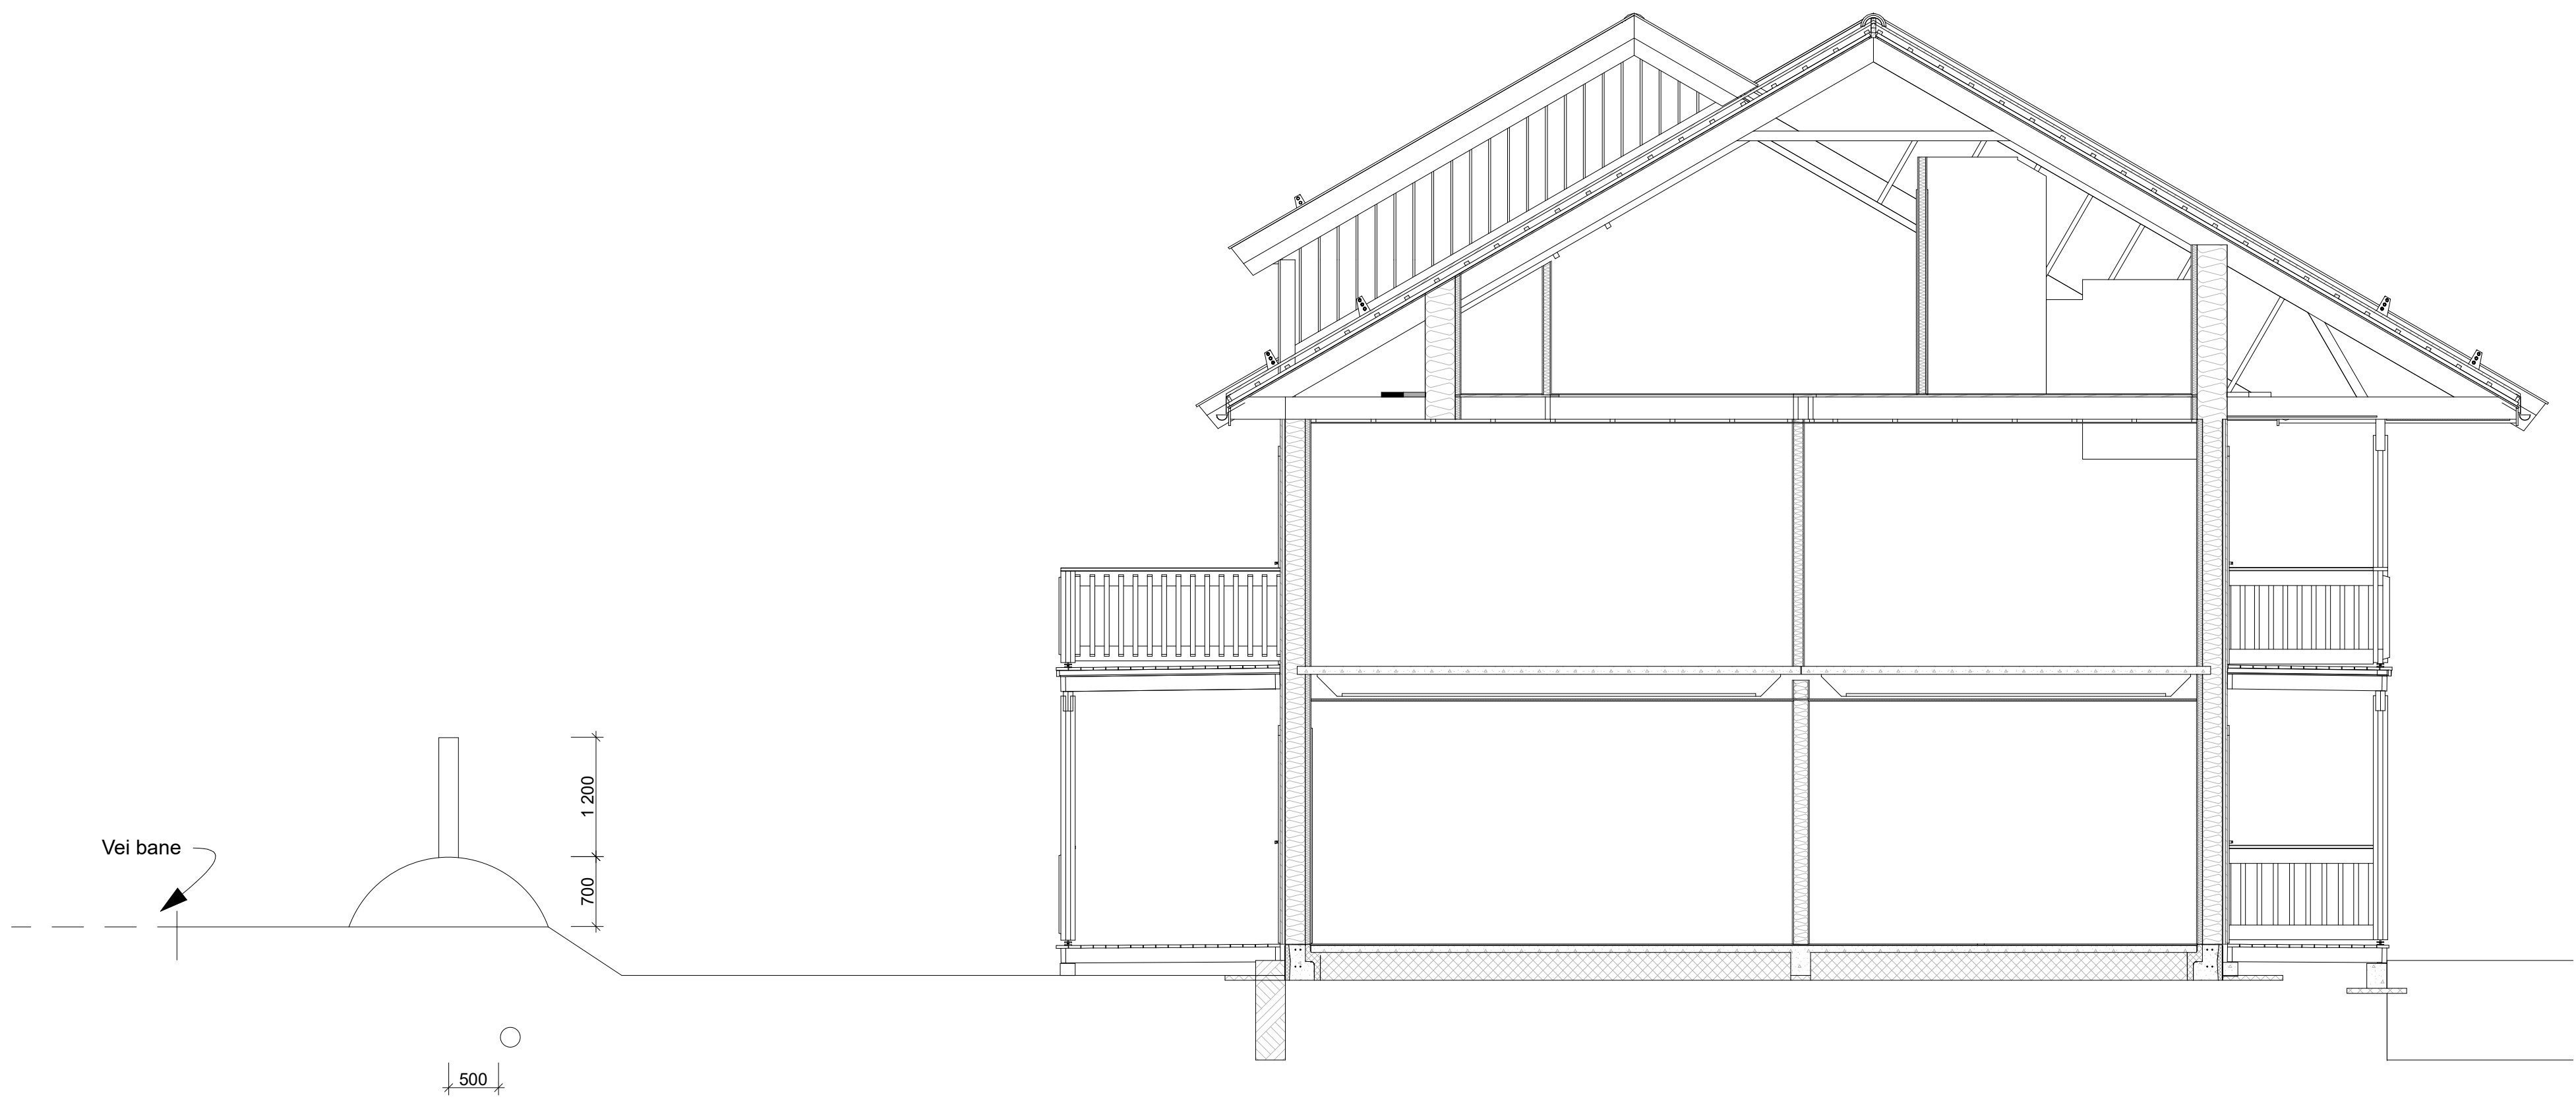

Snitt Hus

1:50

Revisjon nr.:	
Dato:	
Revisjon nr.:	
Dato:	

Prosjekt: EKEBERG HAGE		
Byggeplass:	Dato: 14.03.2019	
Kommune:	Holmestrand Kommune	Målestokk: 1:50 Ark A1
Tegning:	Snitt Støyskjerm - Hus D	Målestokk: 1:200 Ark A3
Fase:	A40	Gnr./Bnr.:
		Sign.: MH
		Kontroll:
		Tegnet av: Morten Halvorsen
Trysilhus Flerfamilie Modell		Tegningens nr.: 6154 - P502