


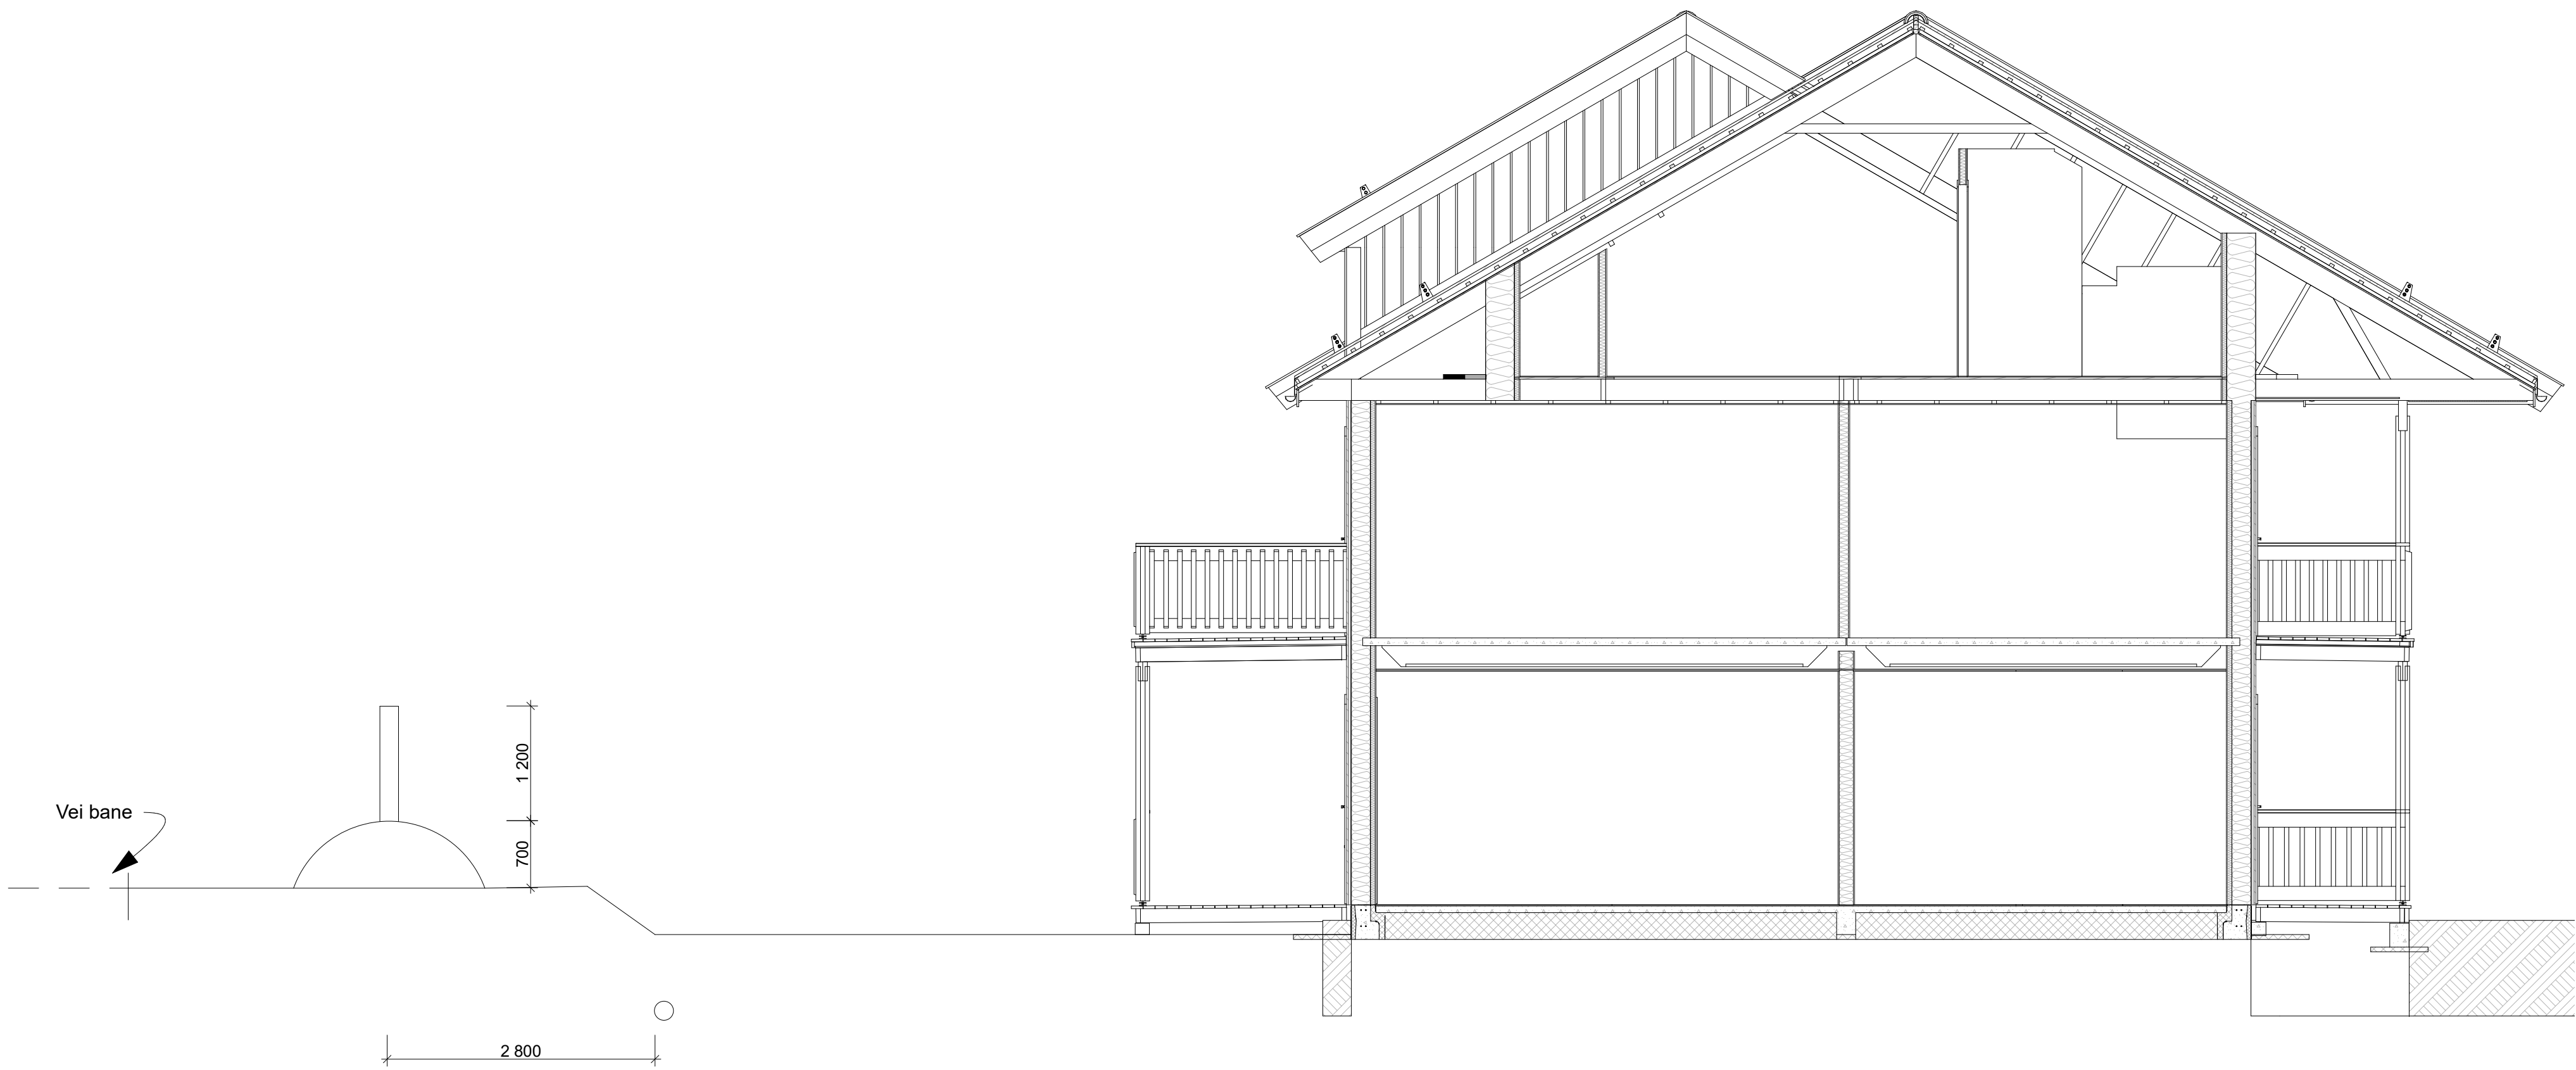

Revisjon nr.:	
Dato:	
Revisjon nr.:	
Dato:	

Prosjekt: EKEBERG HAGE		
Byggeplass:	Dato: 14.03.2019	
Kommune:	Holmestrand Kommune	Målestokk: 1:50 Ark A1
Tegning:	Snitt Støyskjerm - Hus B	Målestokk: 1:200 Ark A3
Gnr./Bnr.:		
Fase:		
		Sign.: M.H
		Tegnet av: Morten Halvorsen
		Tegningens.: 6154 - P501
Trysilhus Flerfamilie Modell		